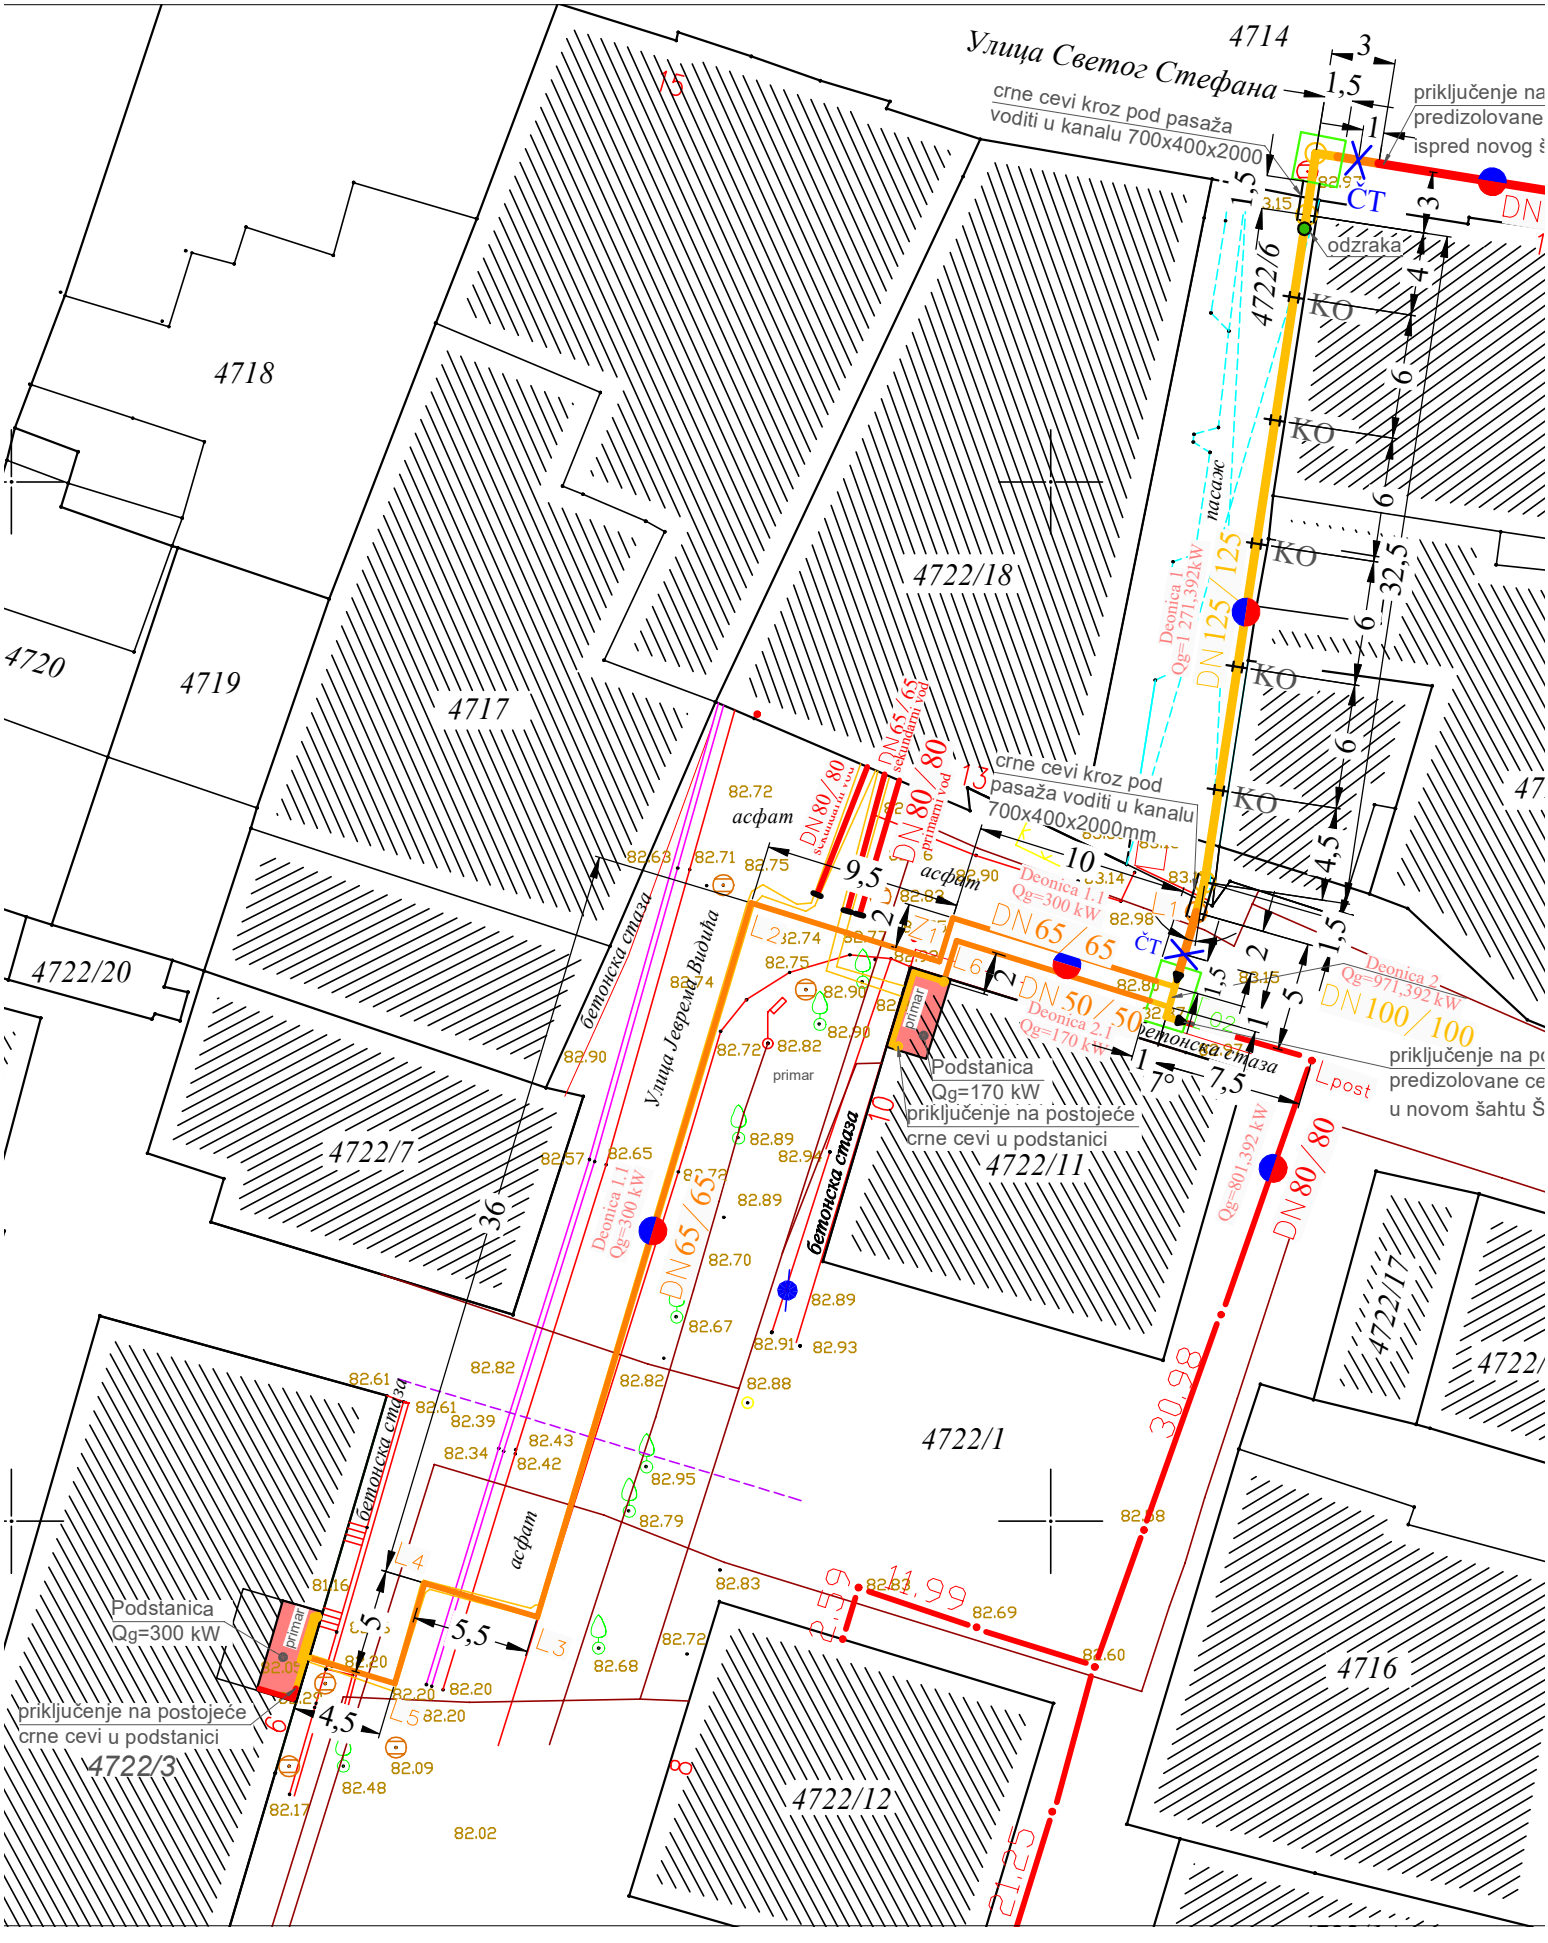

Улица Светог Стефана
4714
crne cevi kroz pod pasaža
voditi u kanalu 700x400x2000
priključenje na
predizolovane
ispred novog š
odzraka
4722/6
4718
4720
4719
4717
4722/18
4722/20
4722/7
4722/11
4722/1
4722/12
4722/3
4716
4722/17
Deonica 1
Qg=1 271,392kW
DN 125/125
crne cevi kroz pod
pasaža voditi u kanalu
700x400x2000mm
Deonica 1.1
Qg=300 kW
DN 65/65
DN 50/50
Deonica 2.1
Qg=170 kW
Deonica 2
Qg=971,392 kW
DN 100/100
priključenje na po
predizolovane ce
u novom šahtu Š
Podstanica
Qg=170 kW
priključenje na postojeće
crne cevi u podstanici
Podstanica
Qg=300 kW
priključenje na postojeće
crne cevi u podstanici
Улица Јеврема Видића
бетонска стаза
асфат
primar
DN 80/80
DN 65/65
Deonica 1.1
Qg=300 kW
Qg=801,392 kW
DN 80/80
30,98
11,99
21,25